




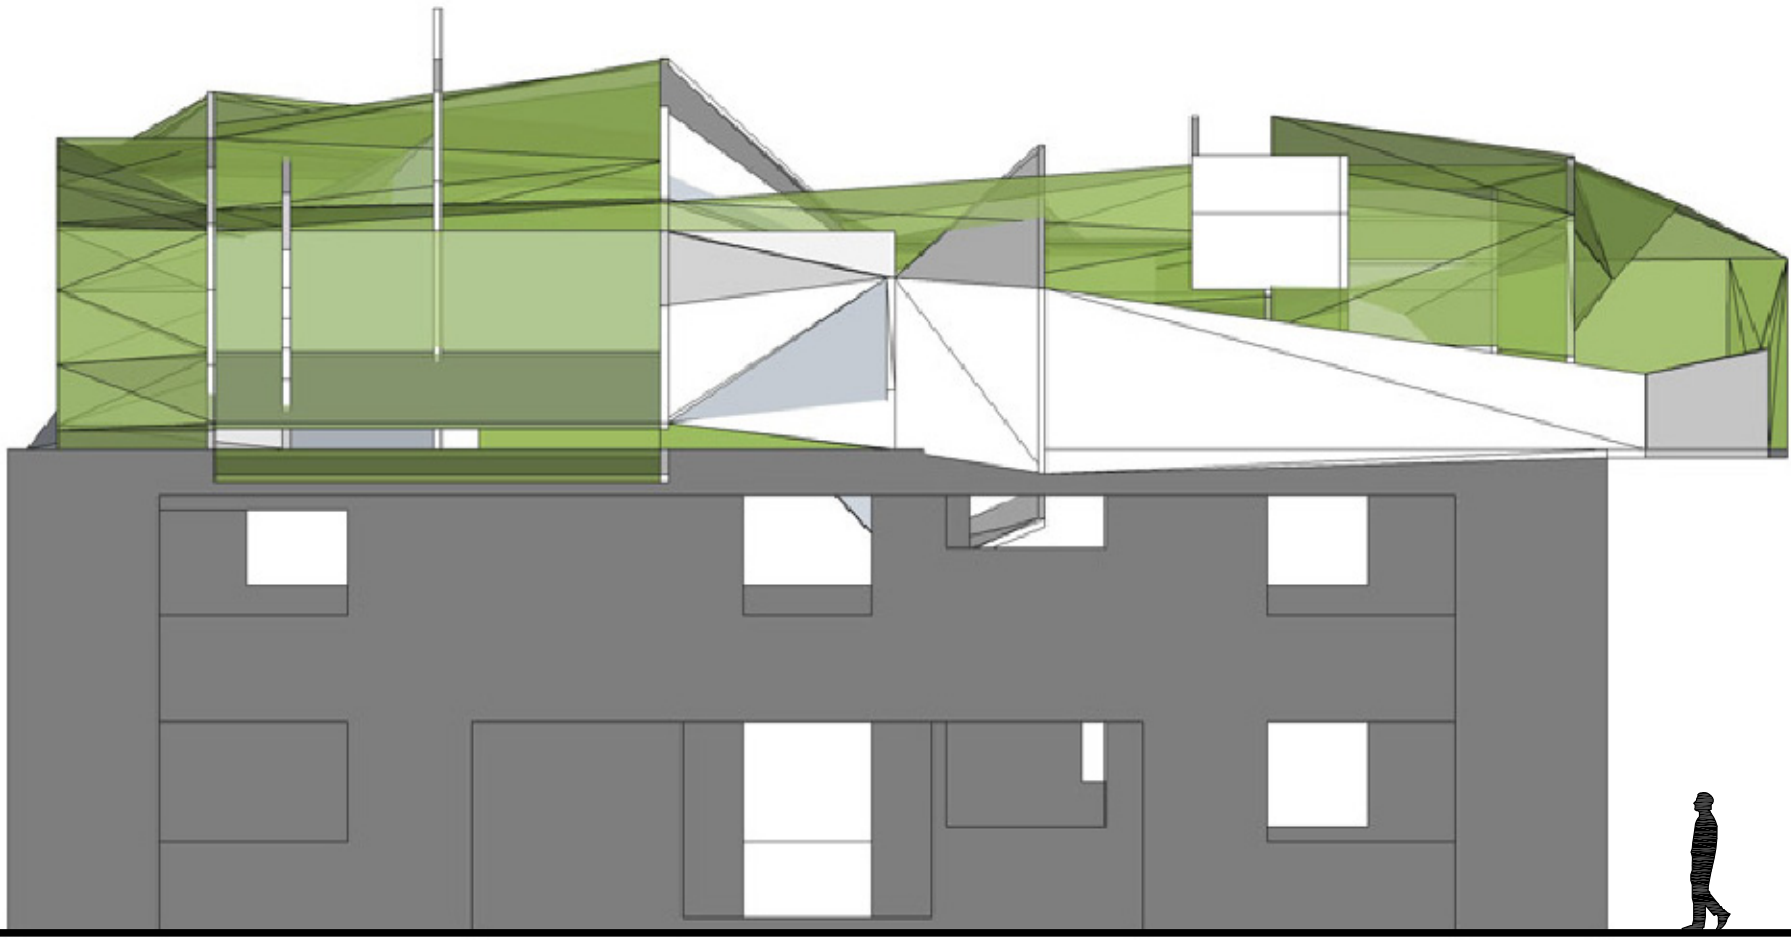


ELEVACION NORTE ESCALA : 1/100

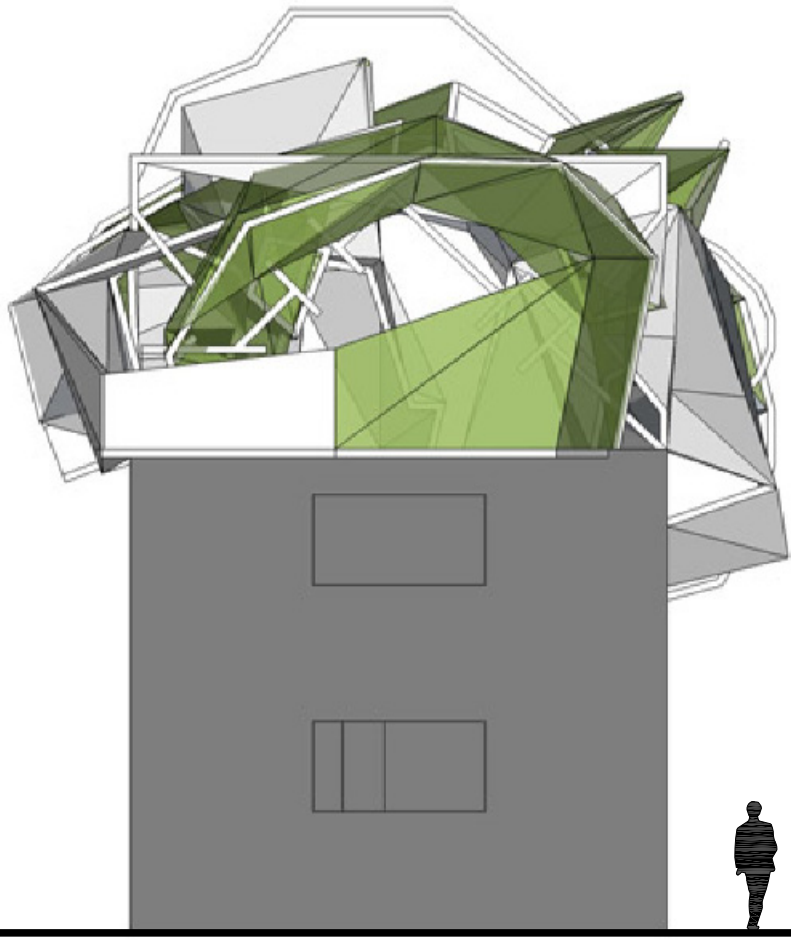



ELEVACION PONIENTE ESCALA : 1/100

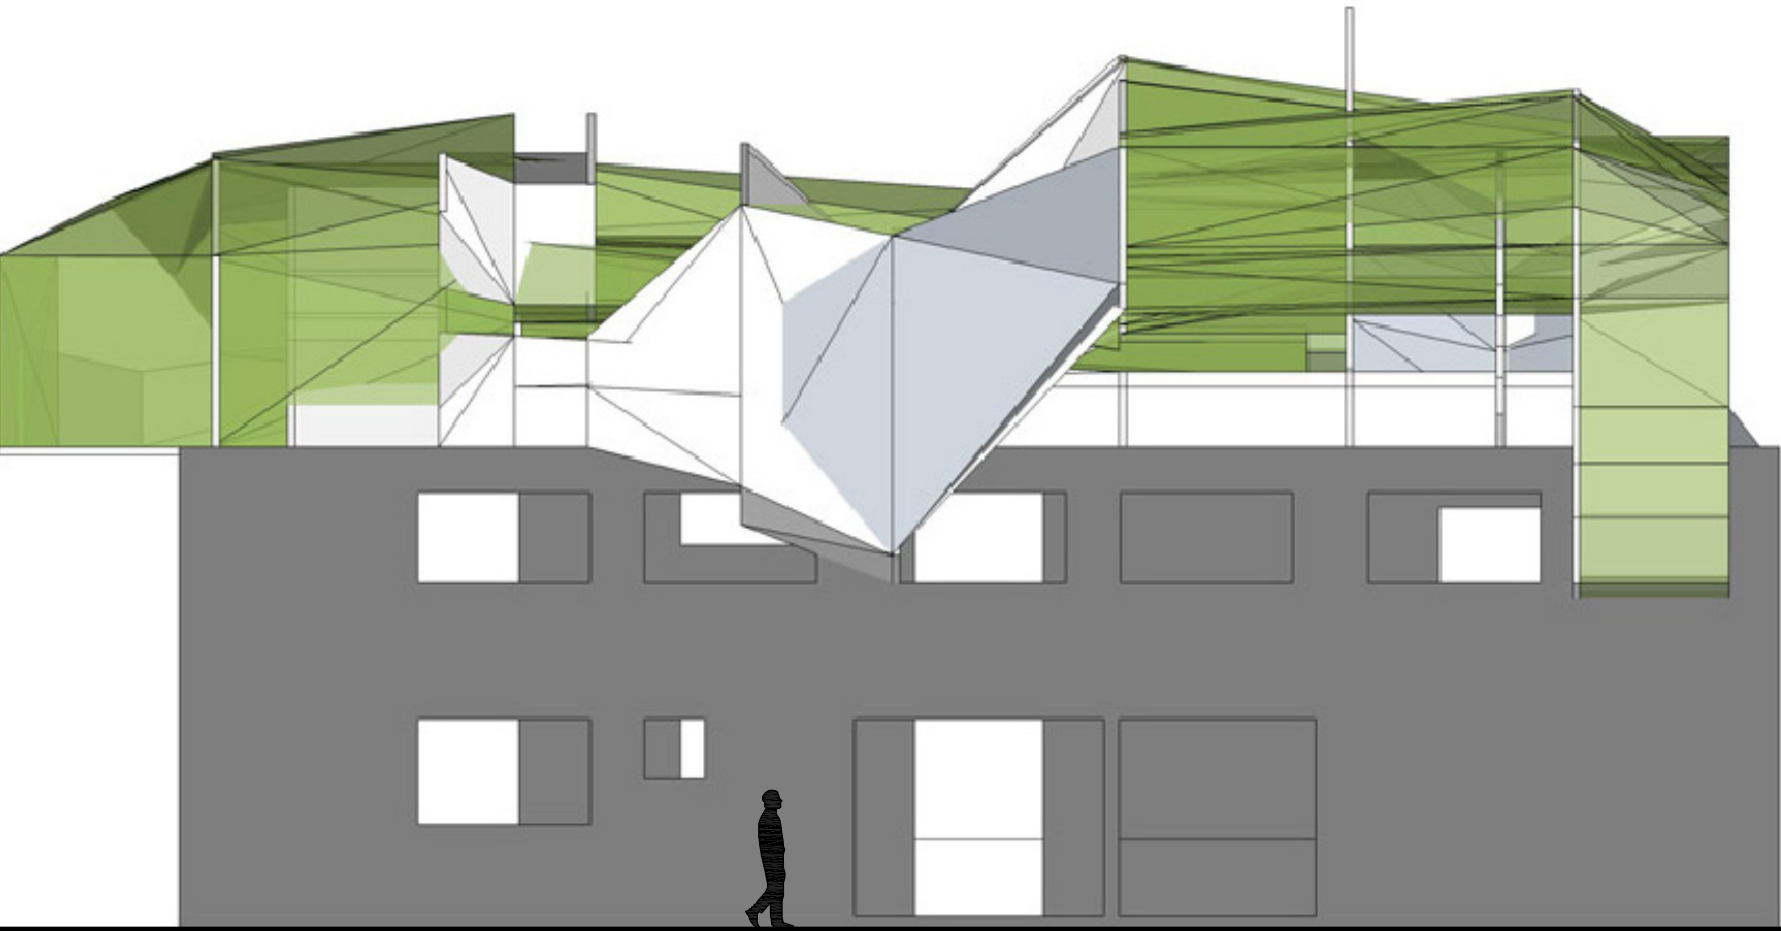

ELEVACION NORTE ESCALA : 1/100

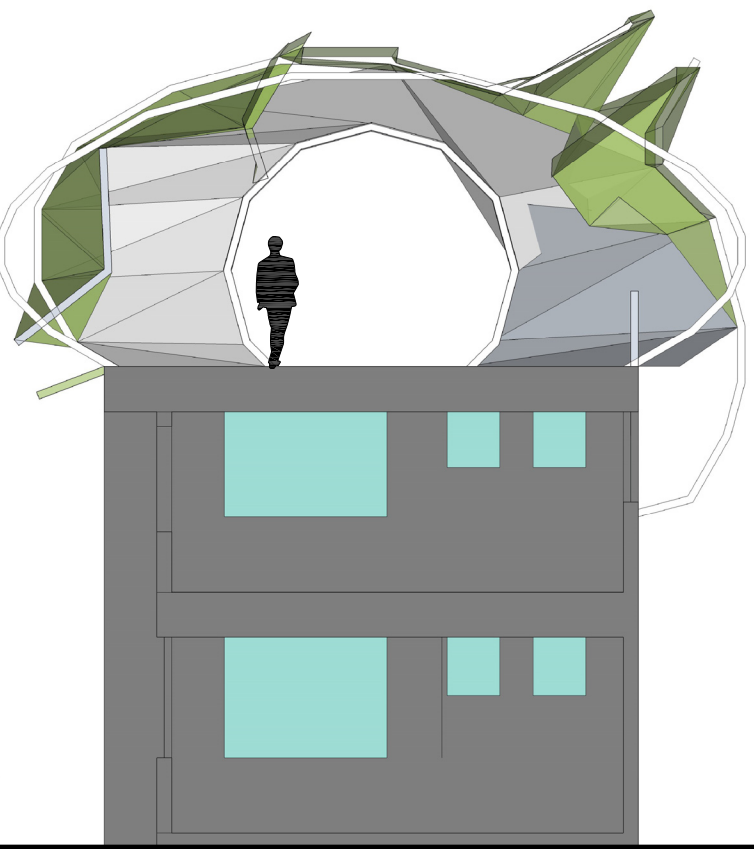

CORTE A-A ESCALA : 1/100

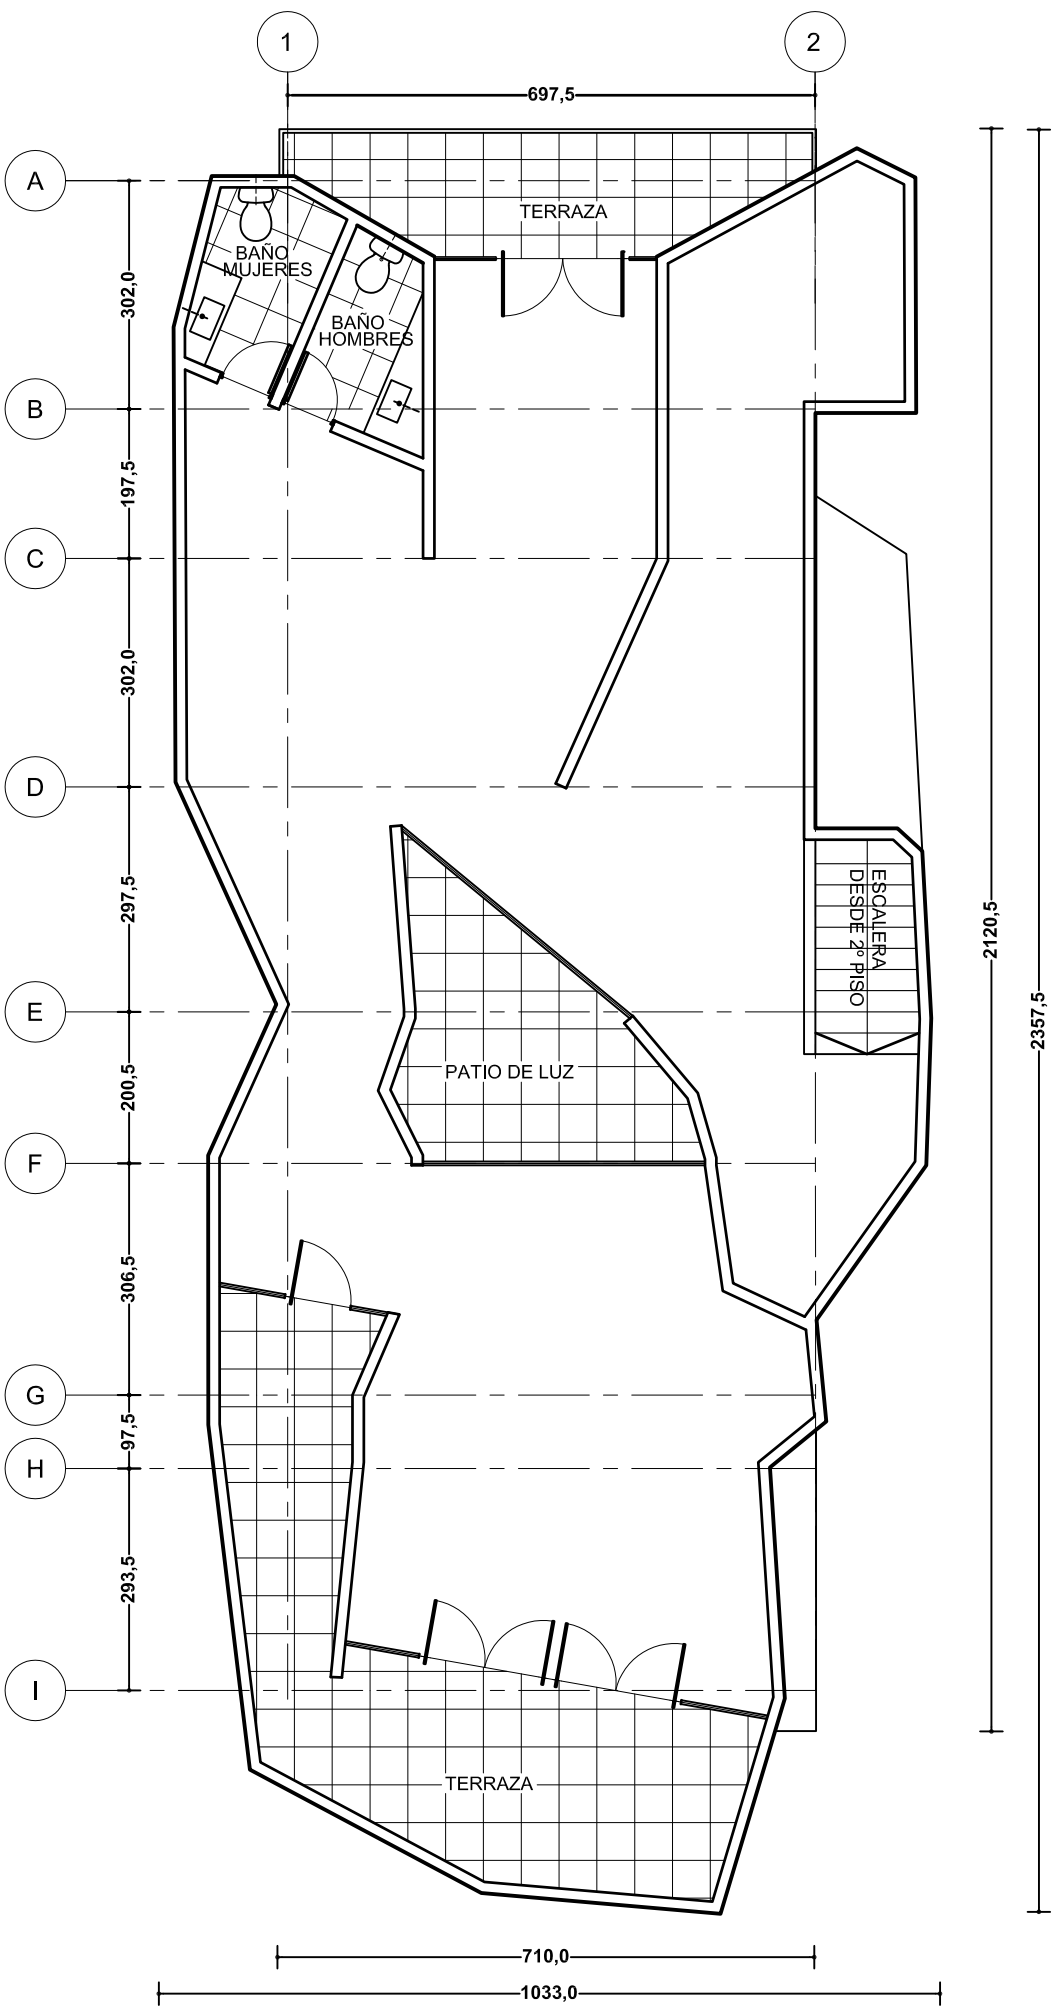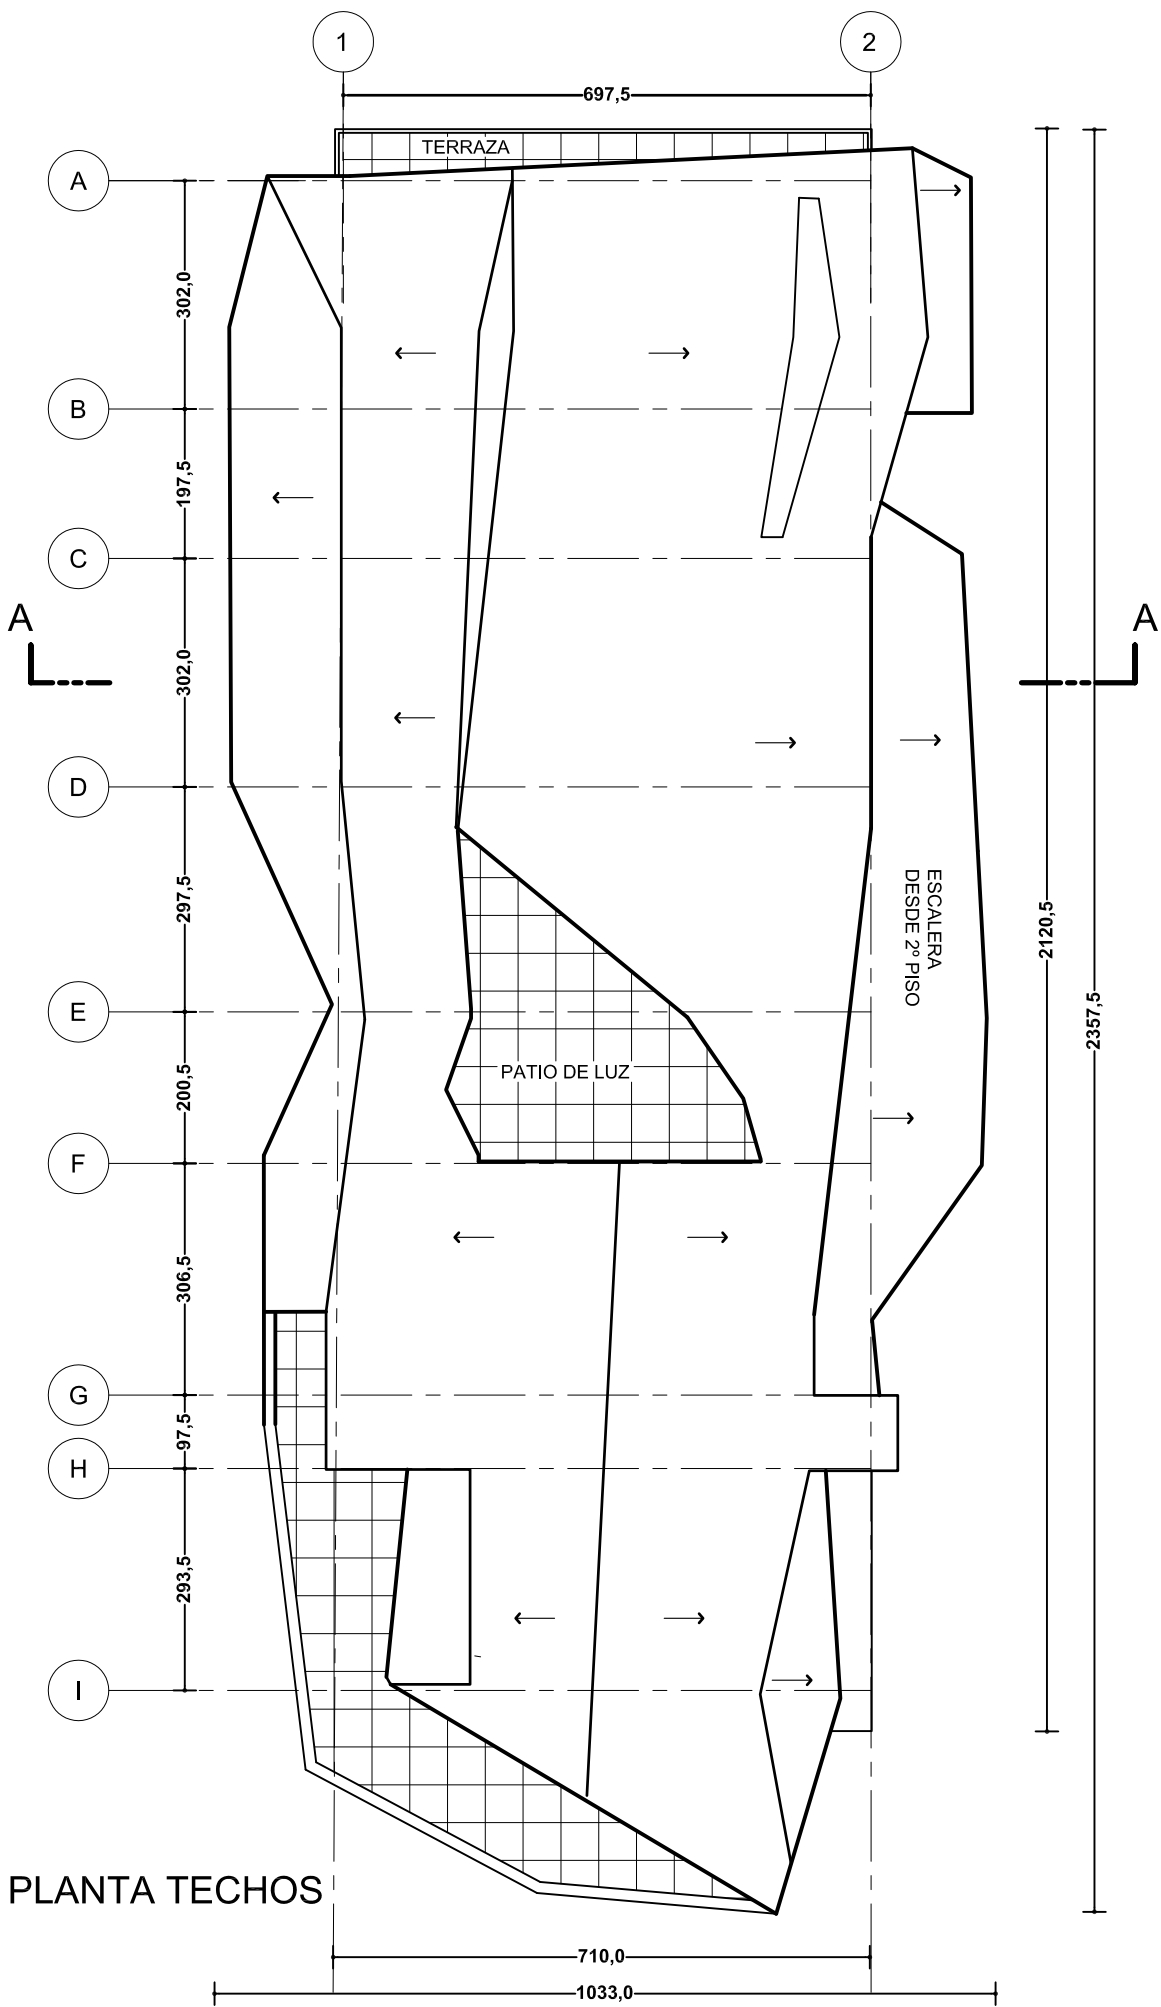

EL ESPACIO DEL DESEO

Centro Comunitario CENCODEL - La Pintana