



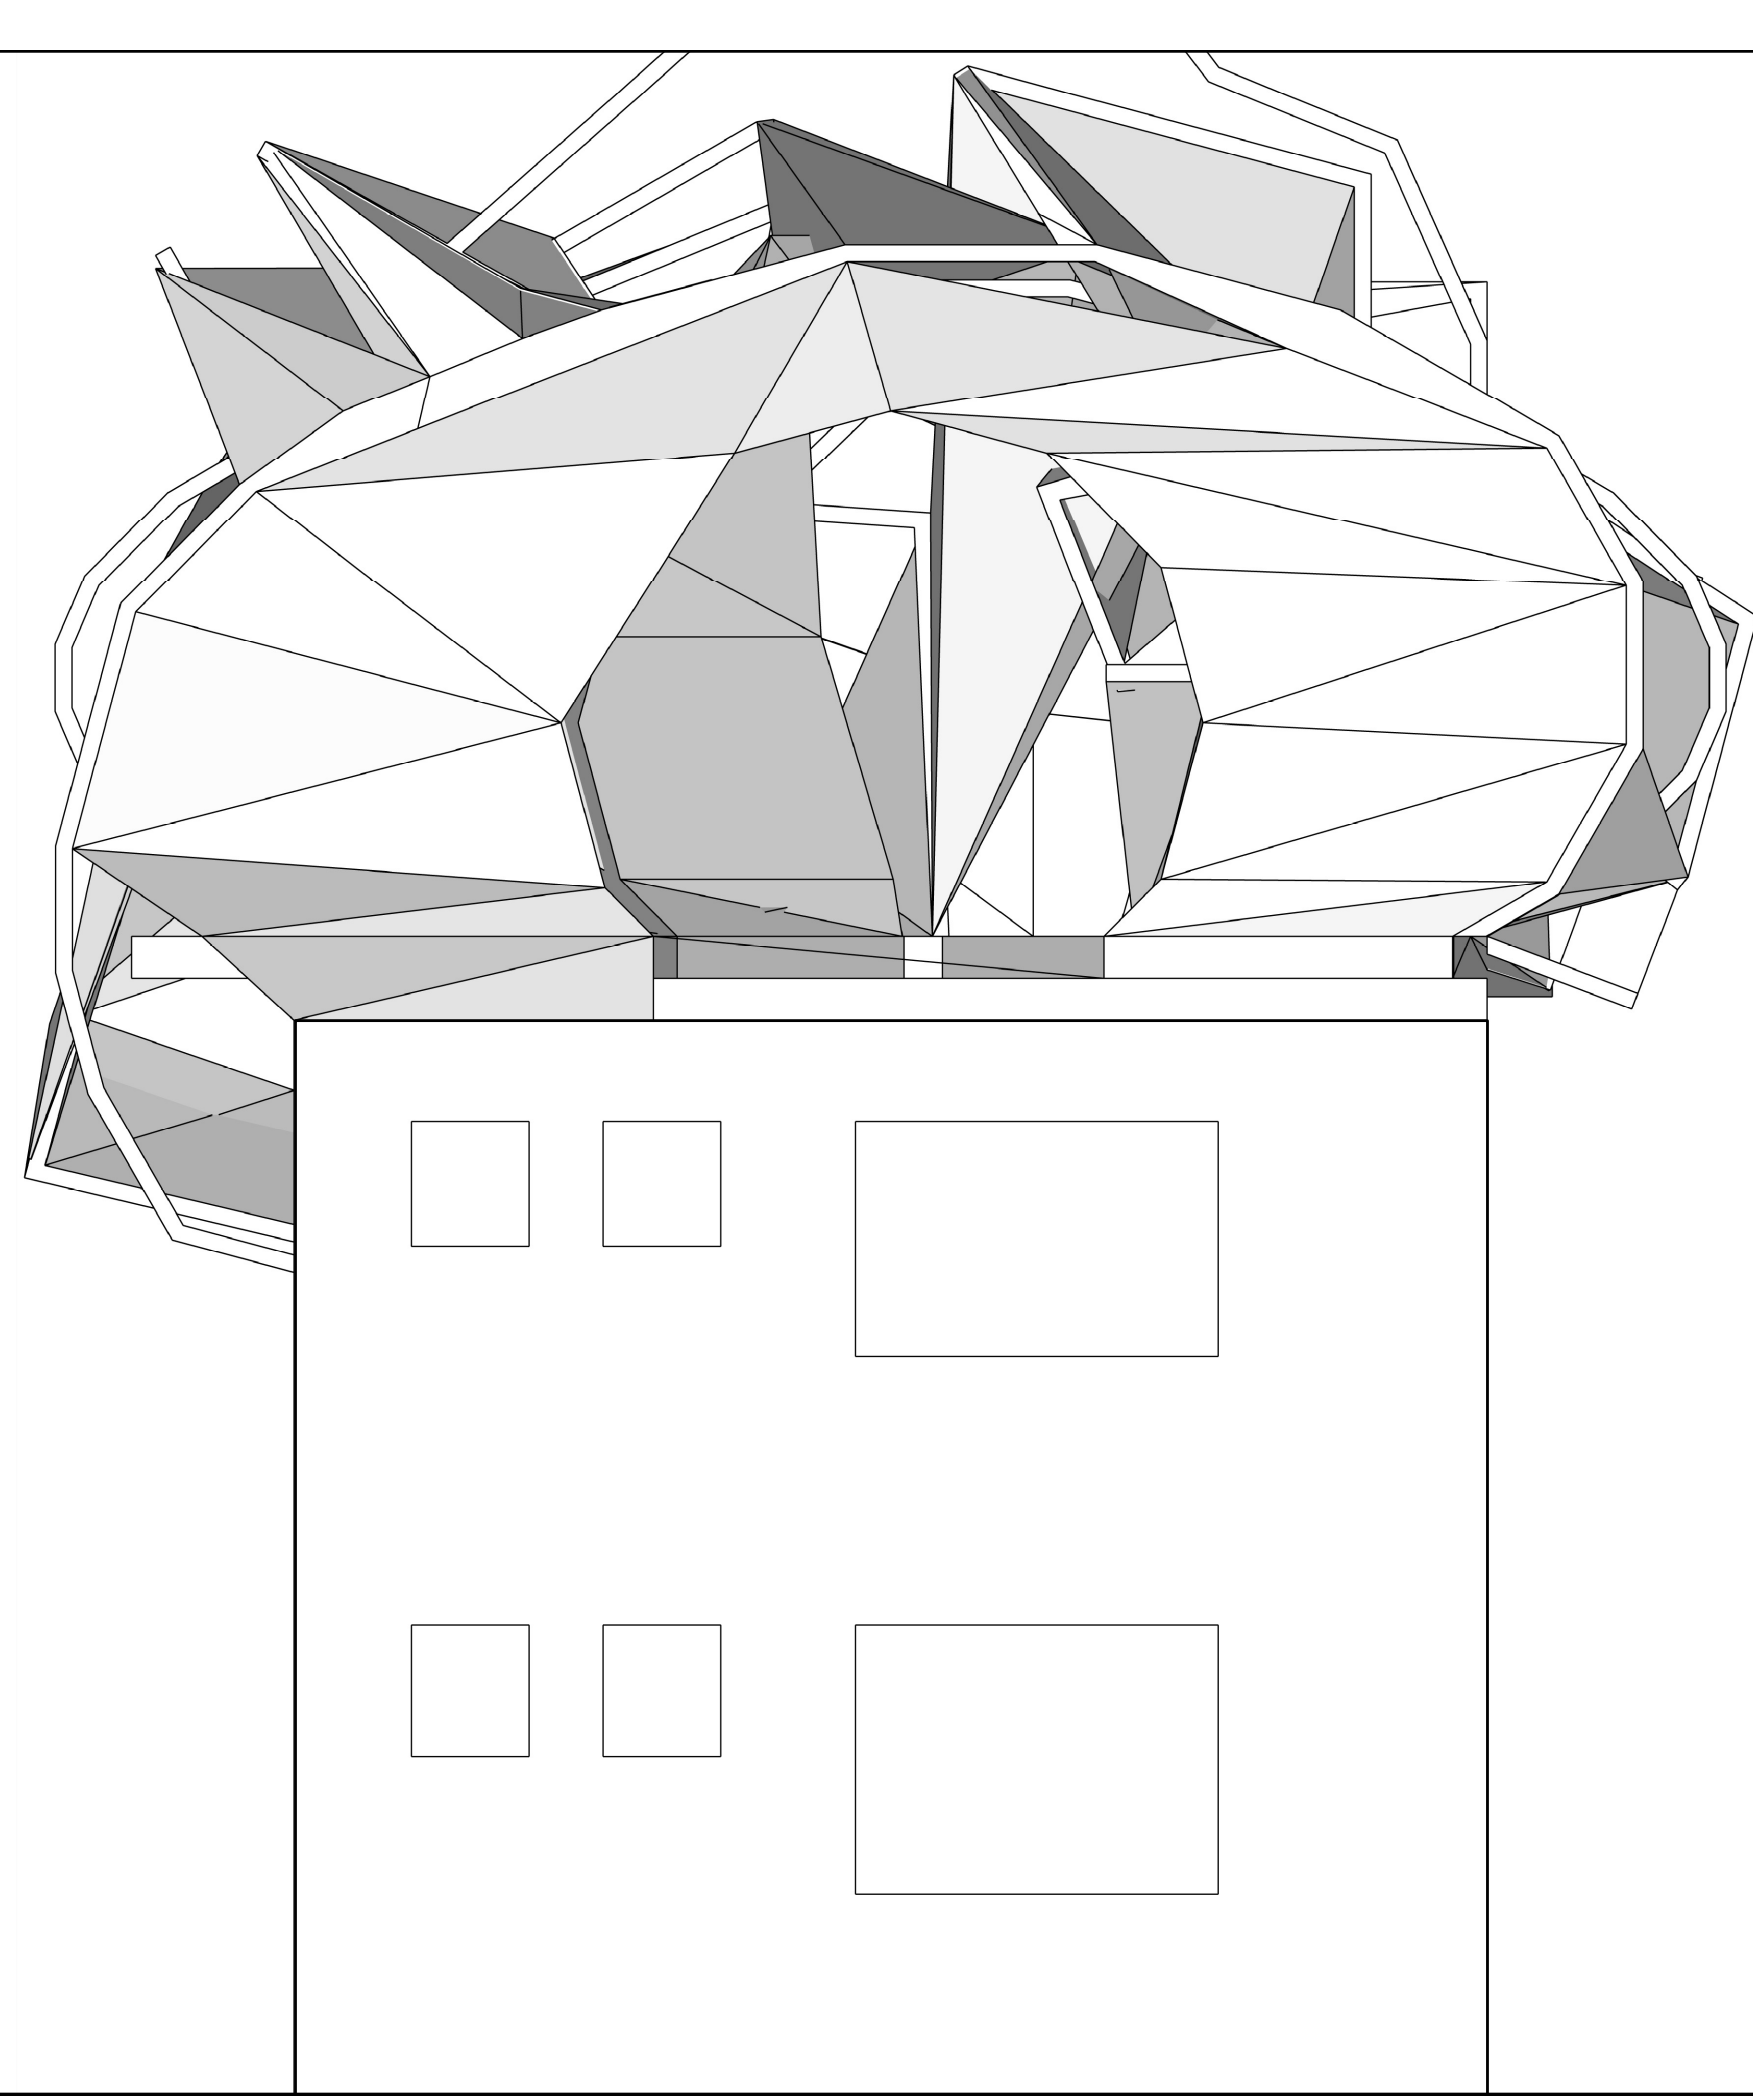



ELEVACION PONIENTE

ESCALA : 1/50

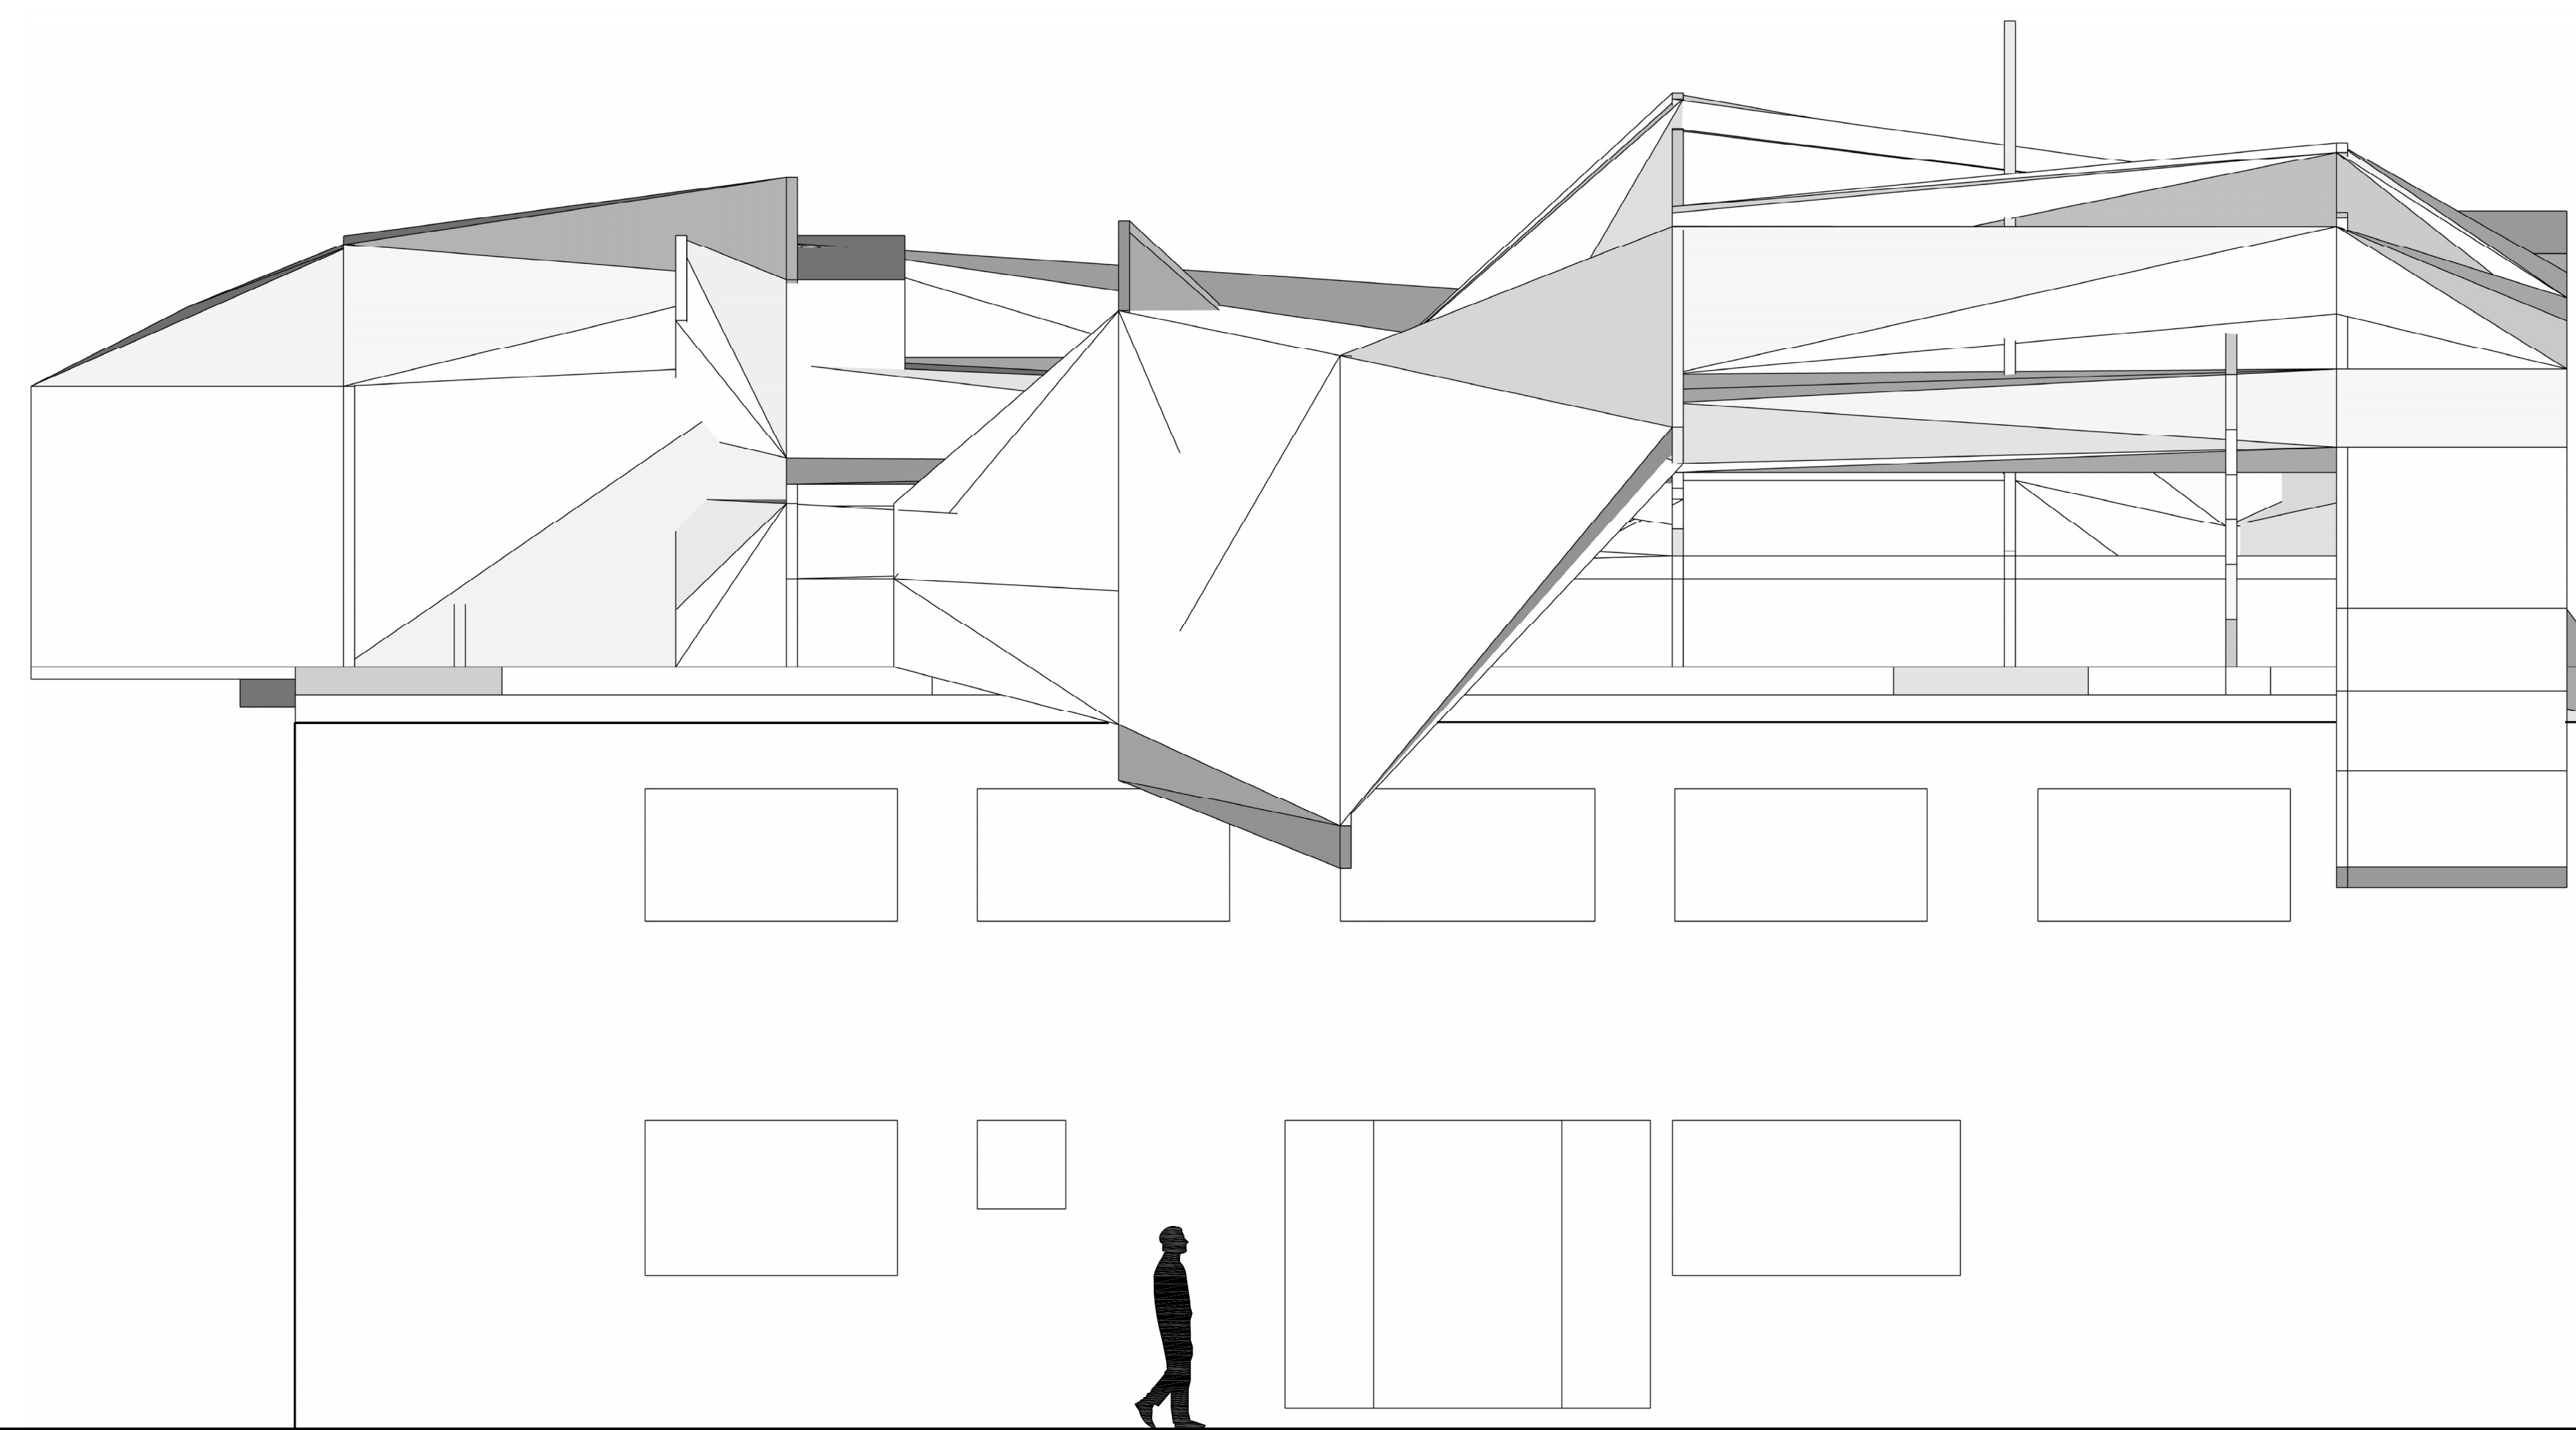


ELEVACION NORTE

ESCALA : 1/50

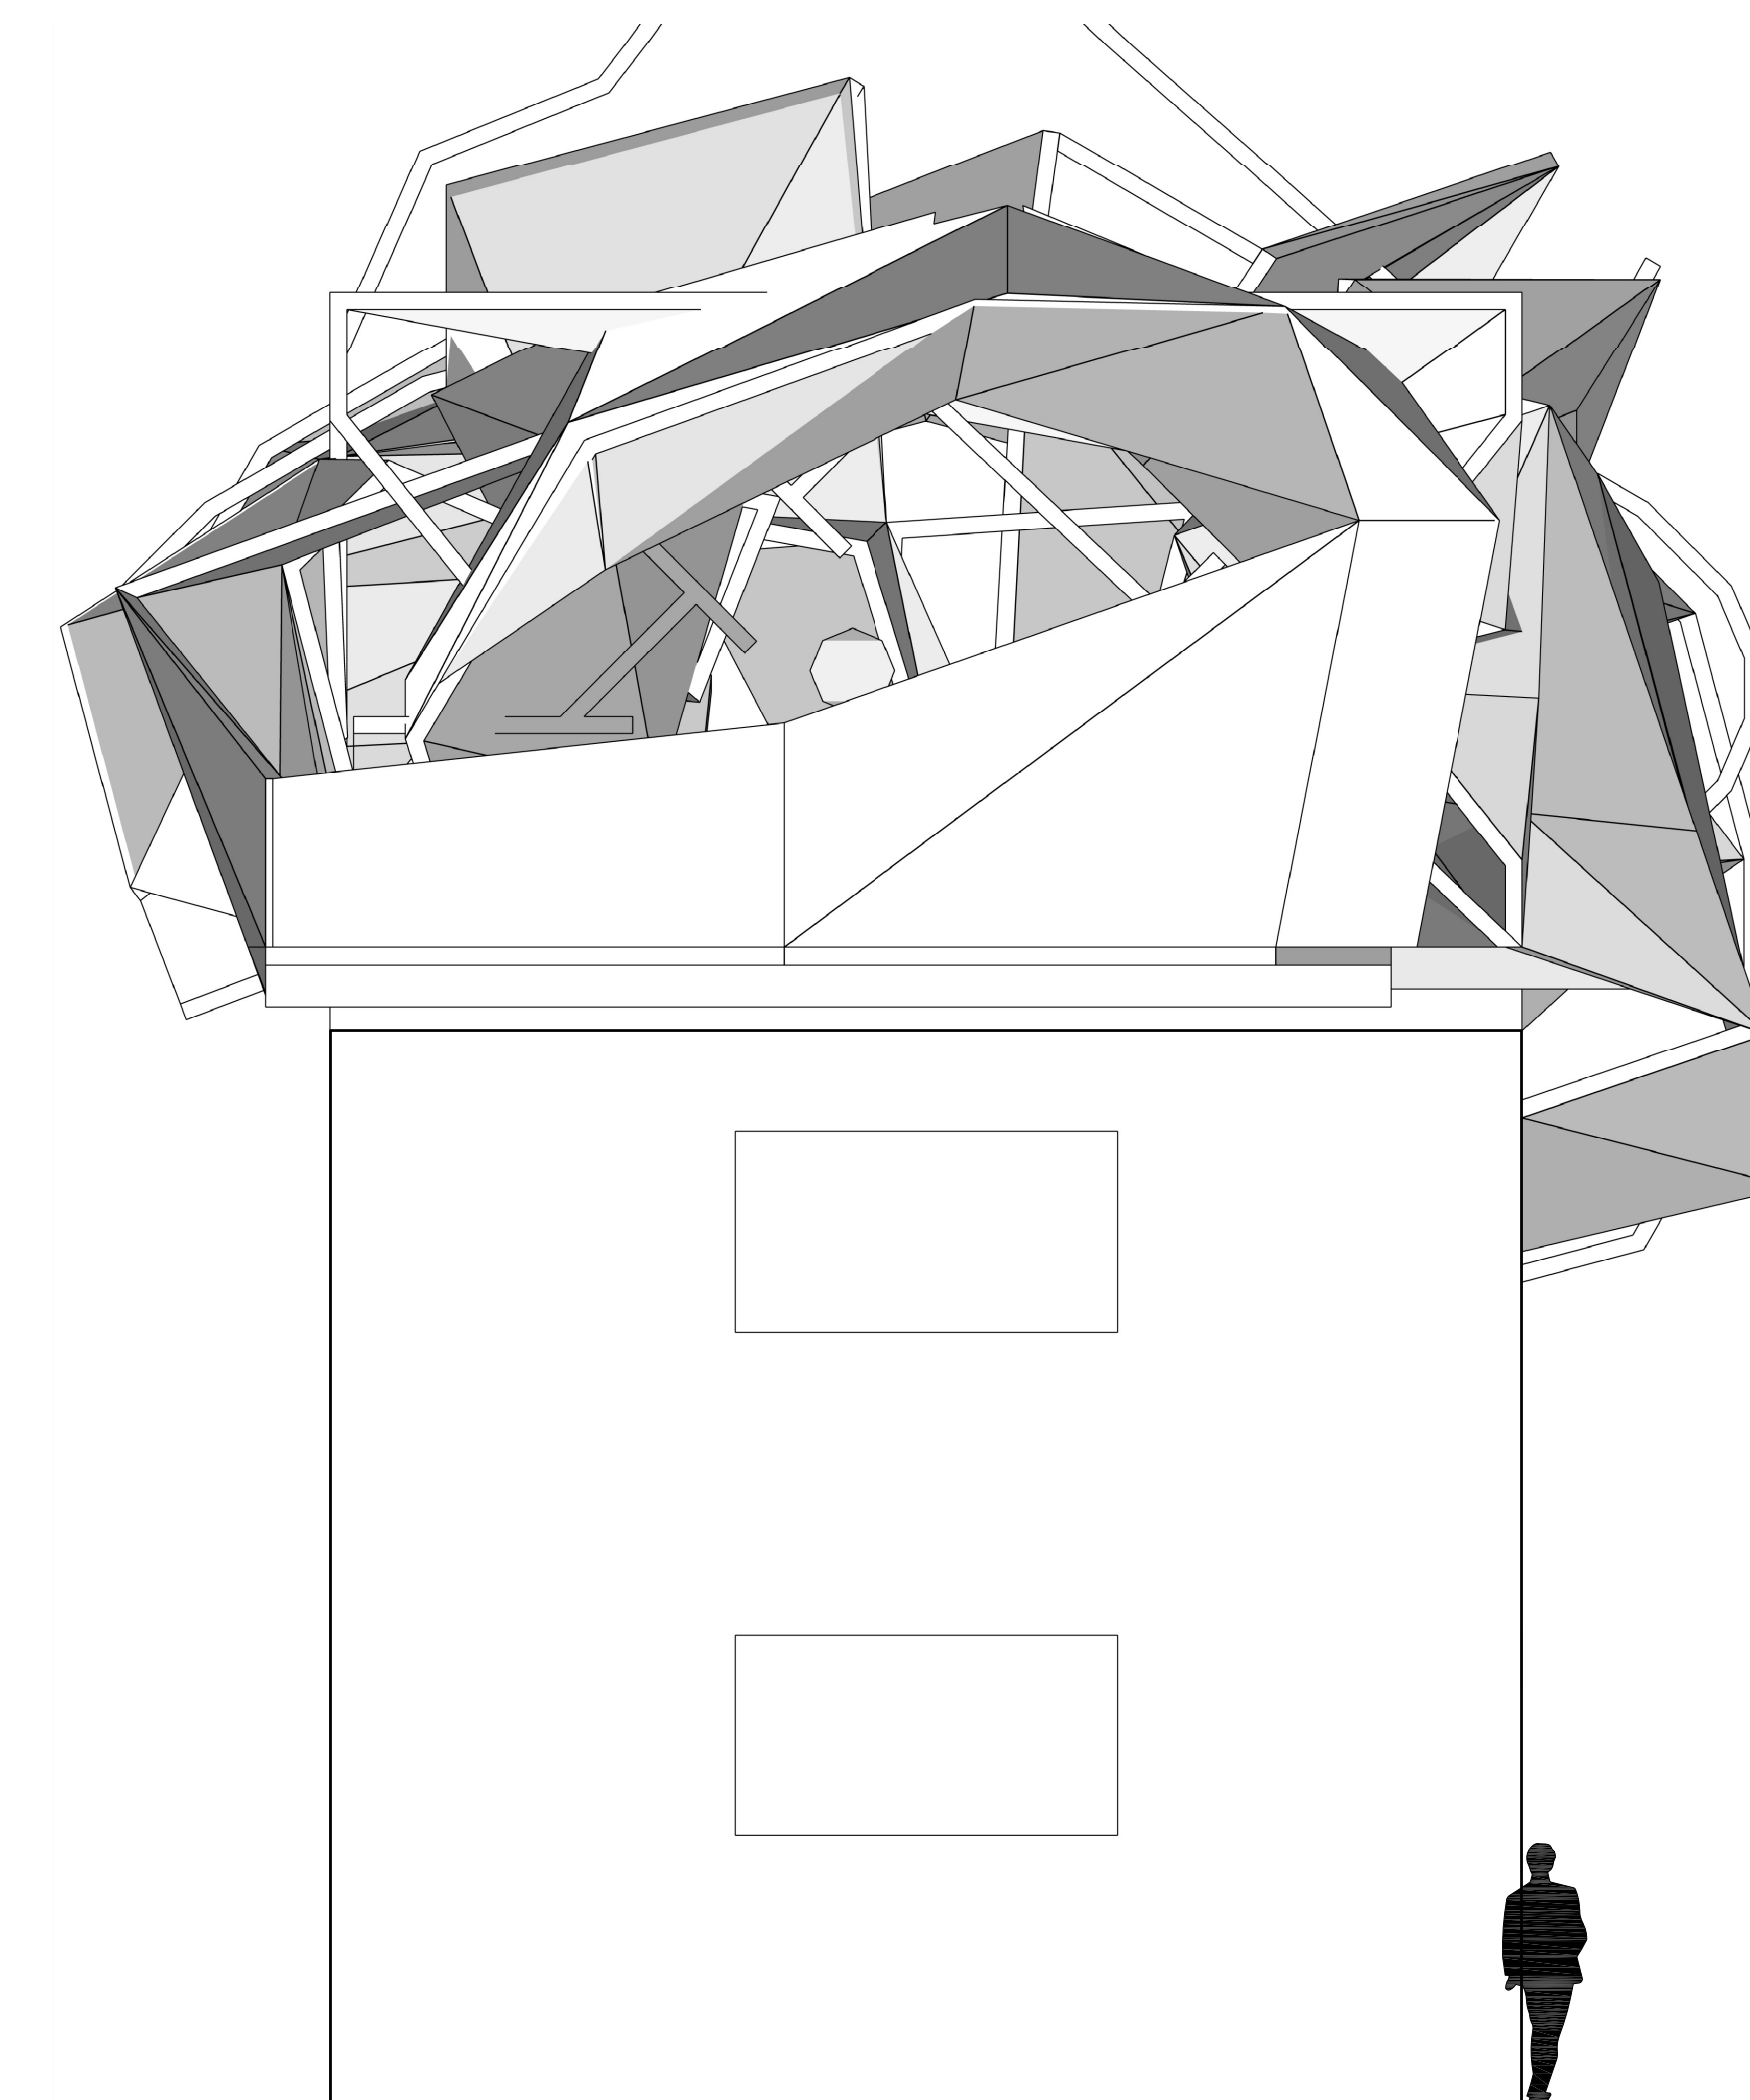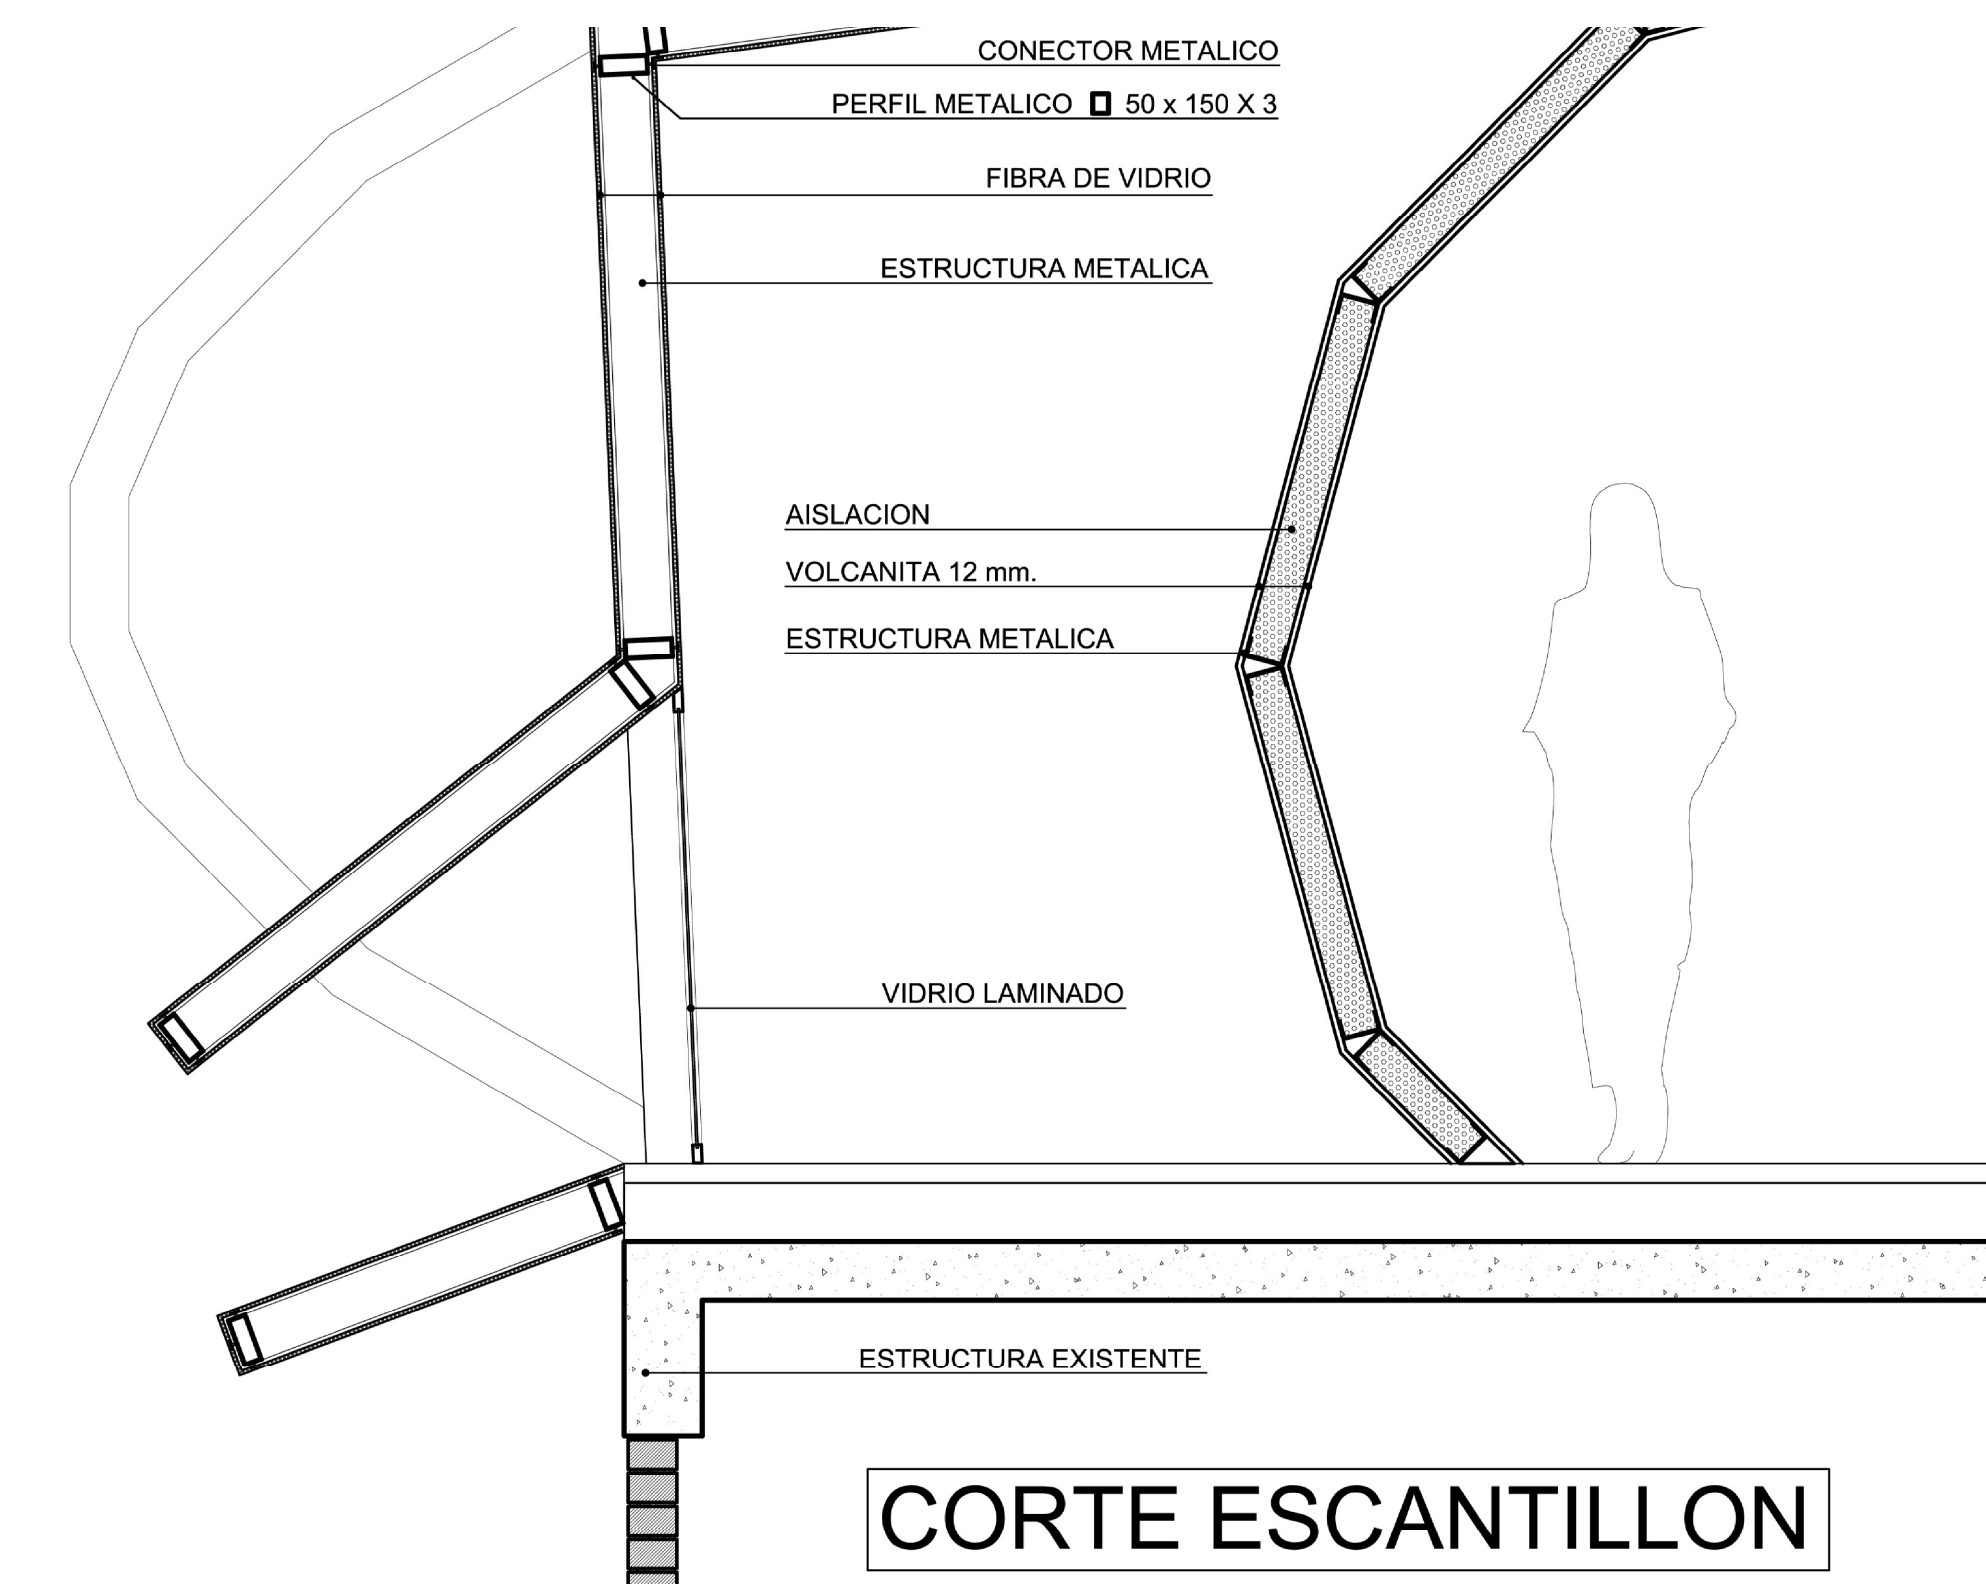


ELEVACION ORIENTE

ESCALA : 1/50

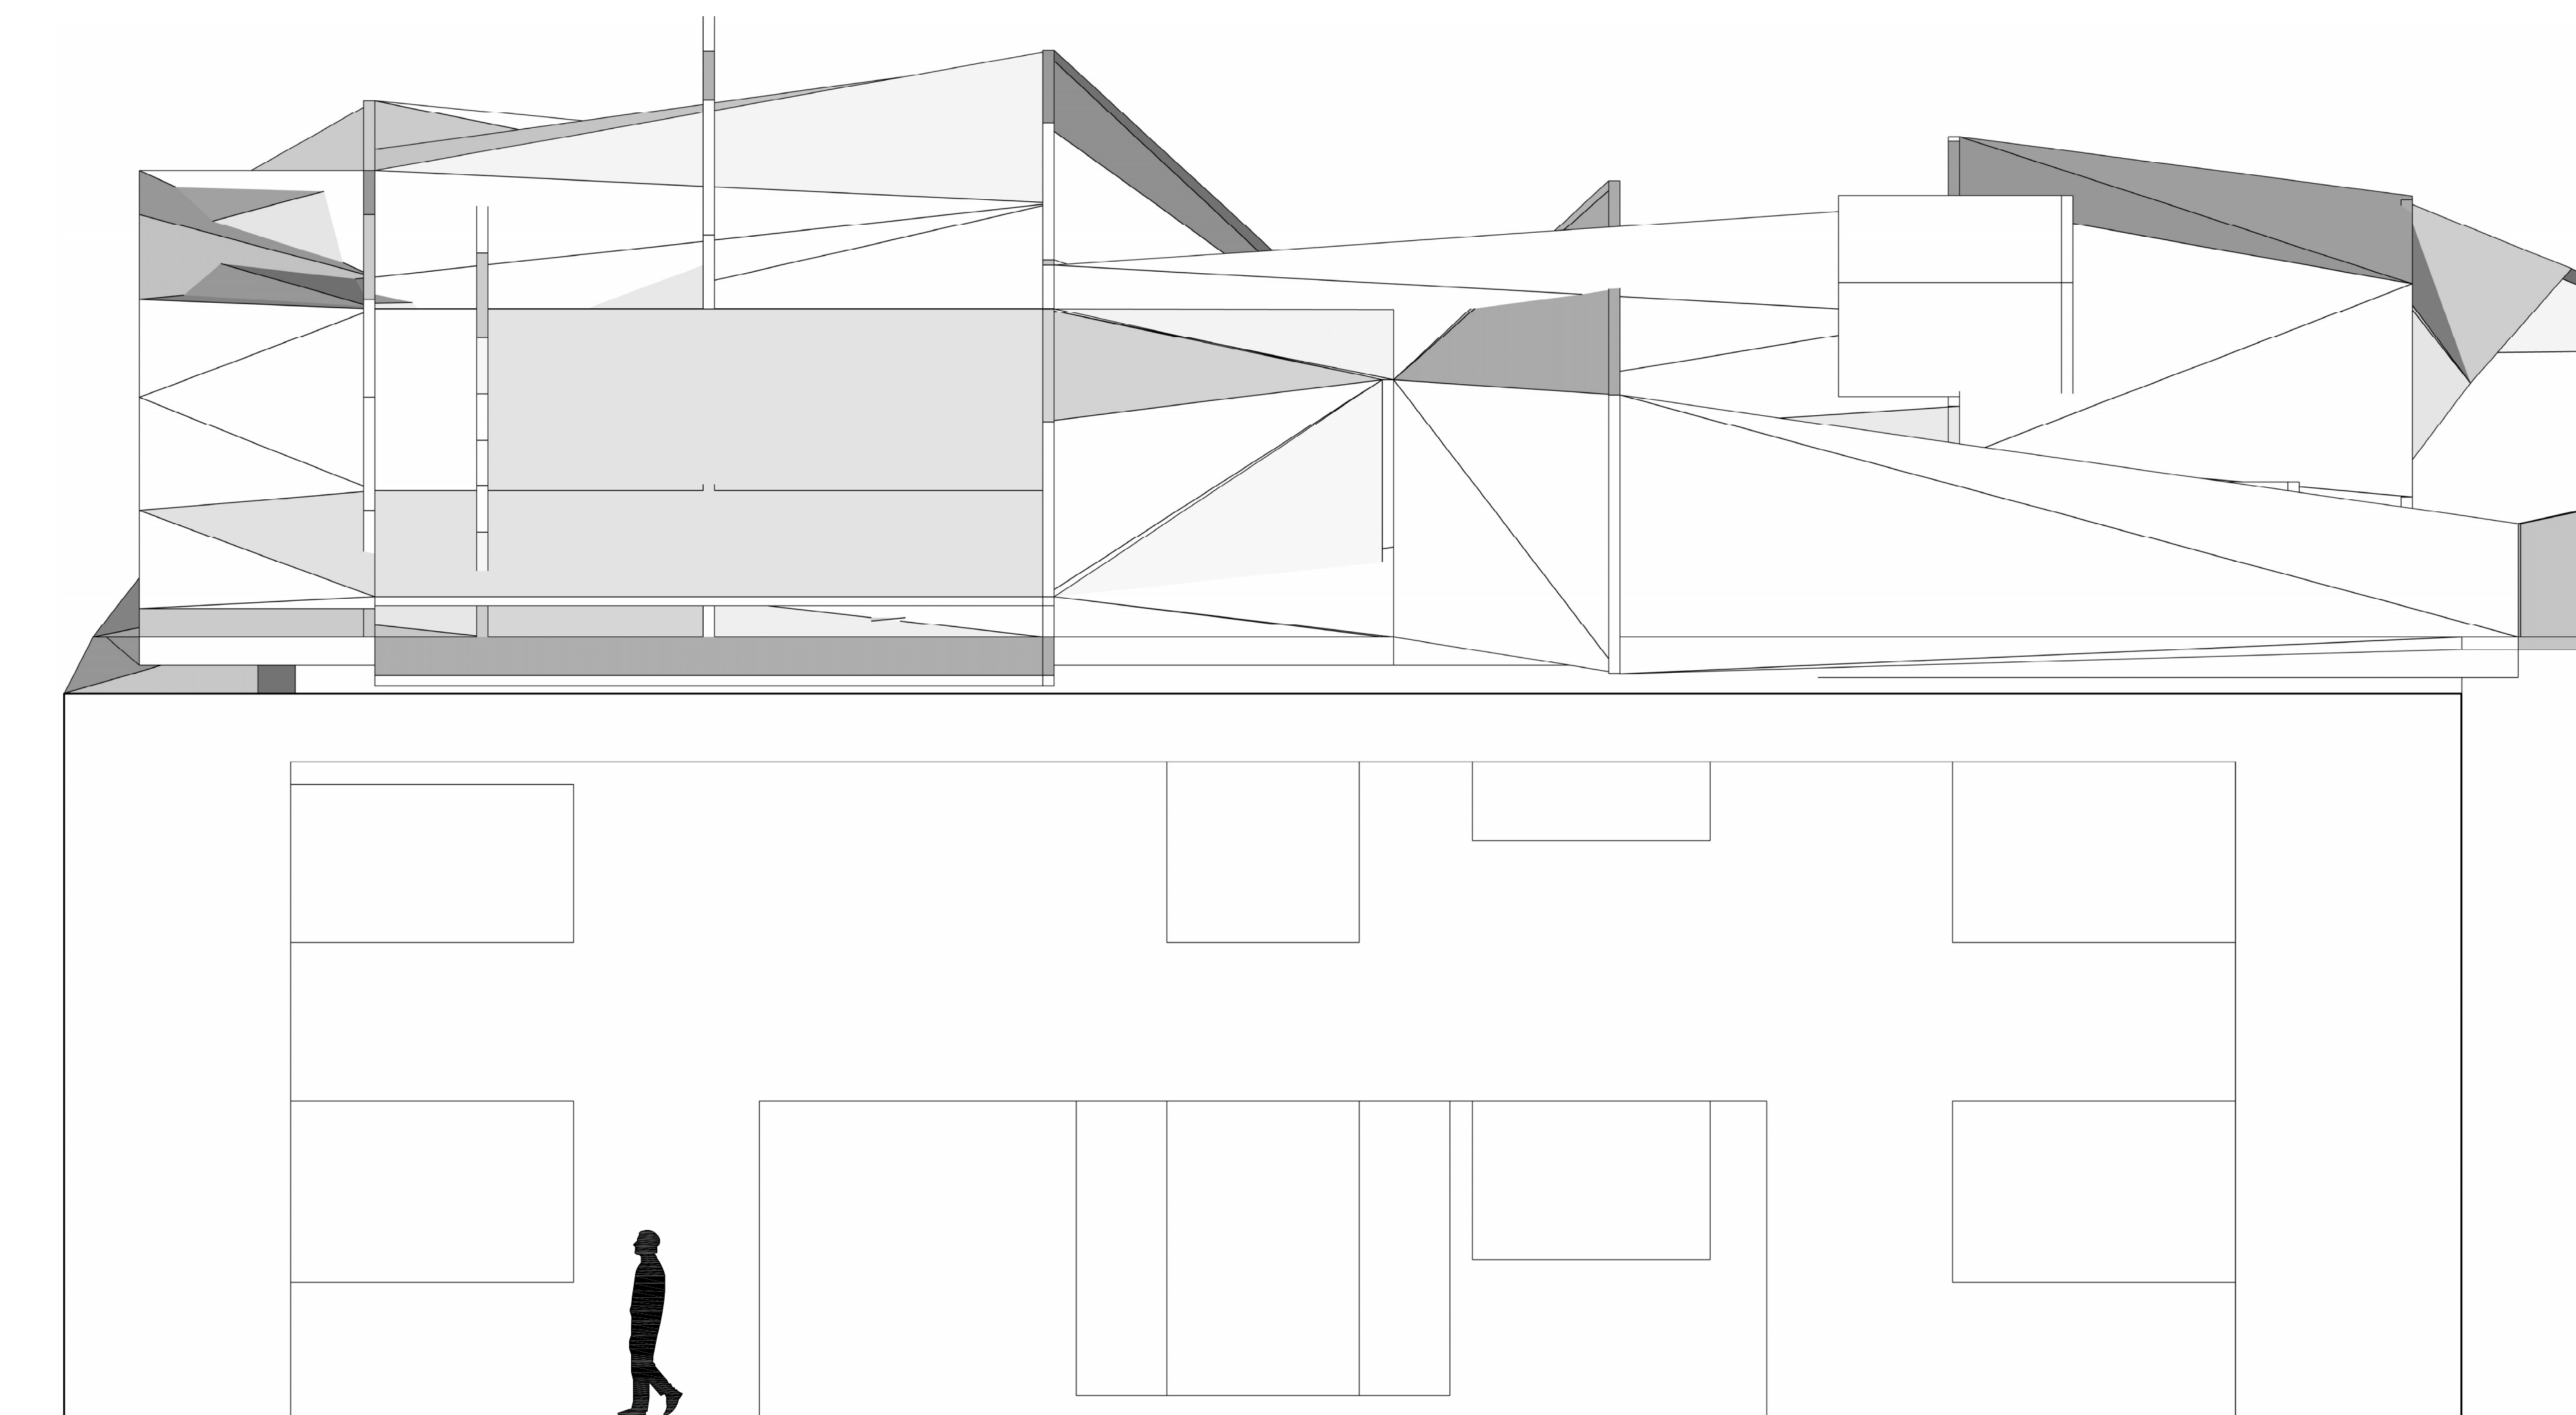


ELEVACION SUR

ESCALA : 1/50

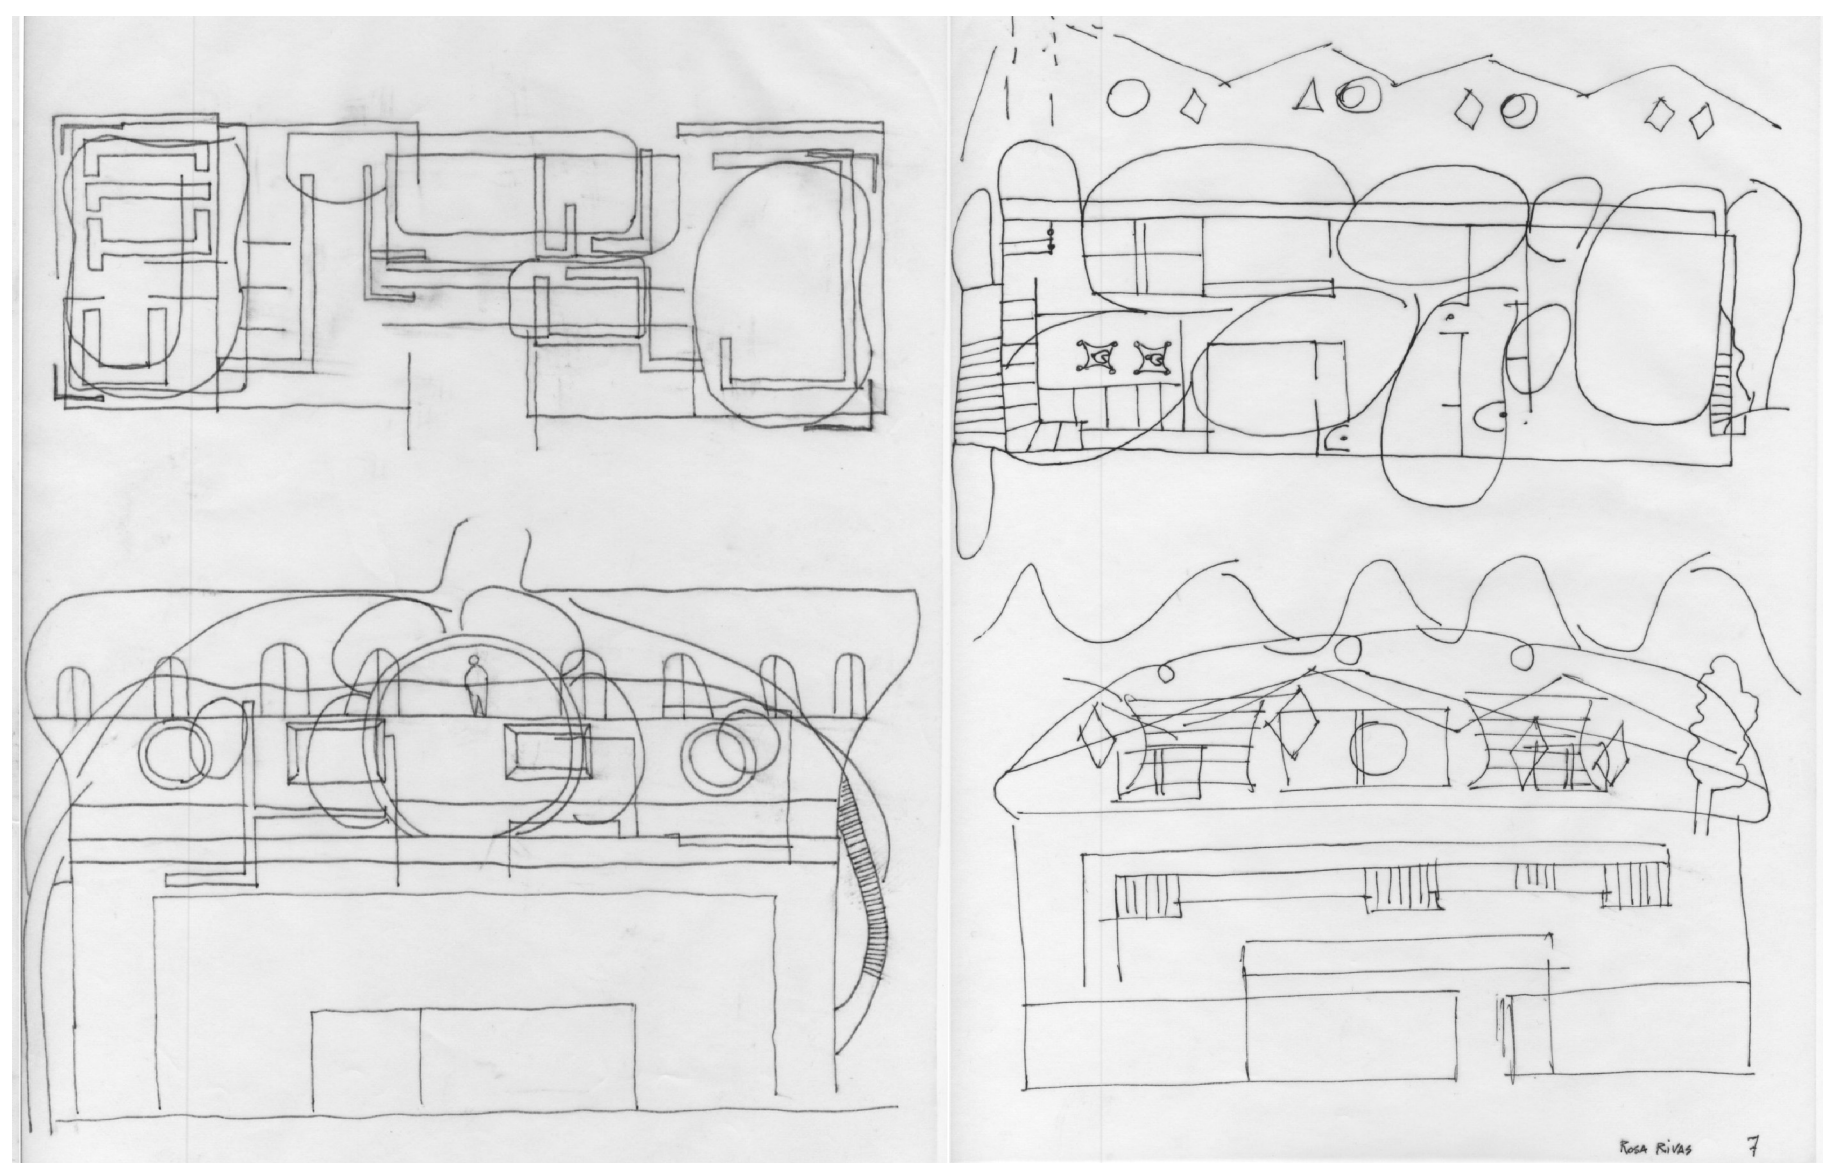

TRASLAPE DIBUJOS

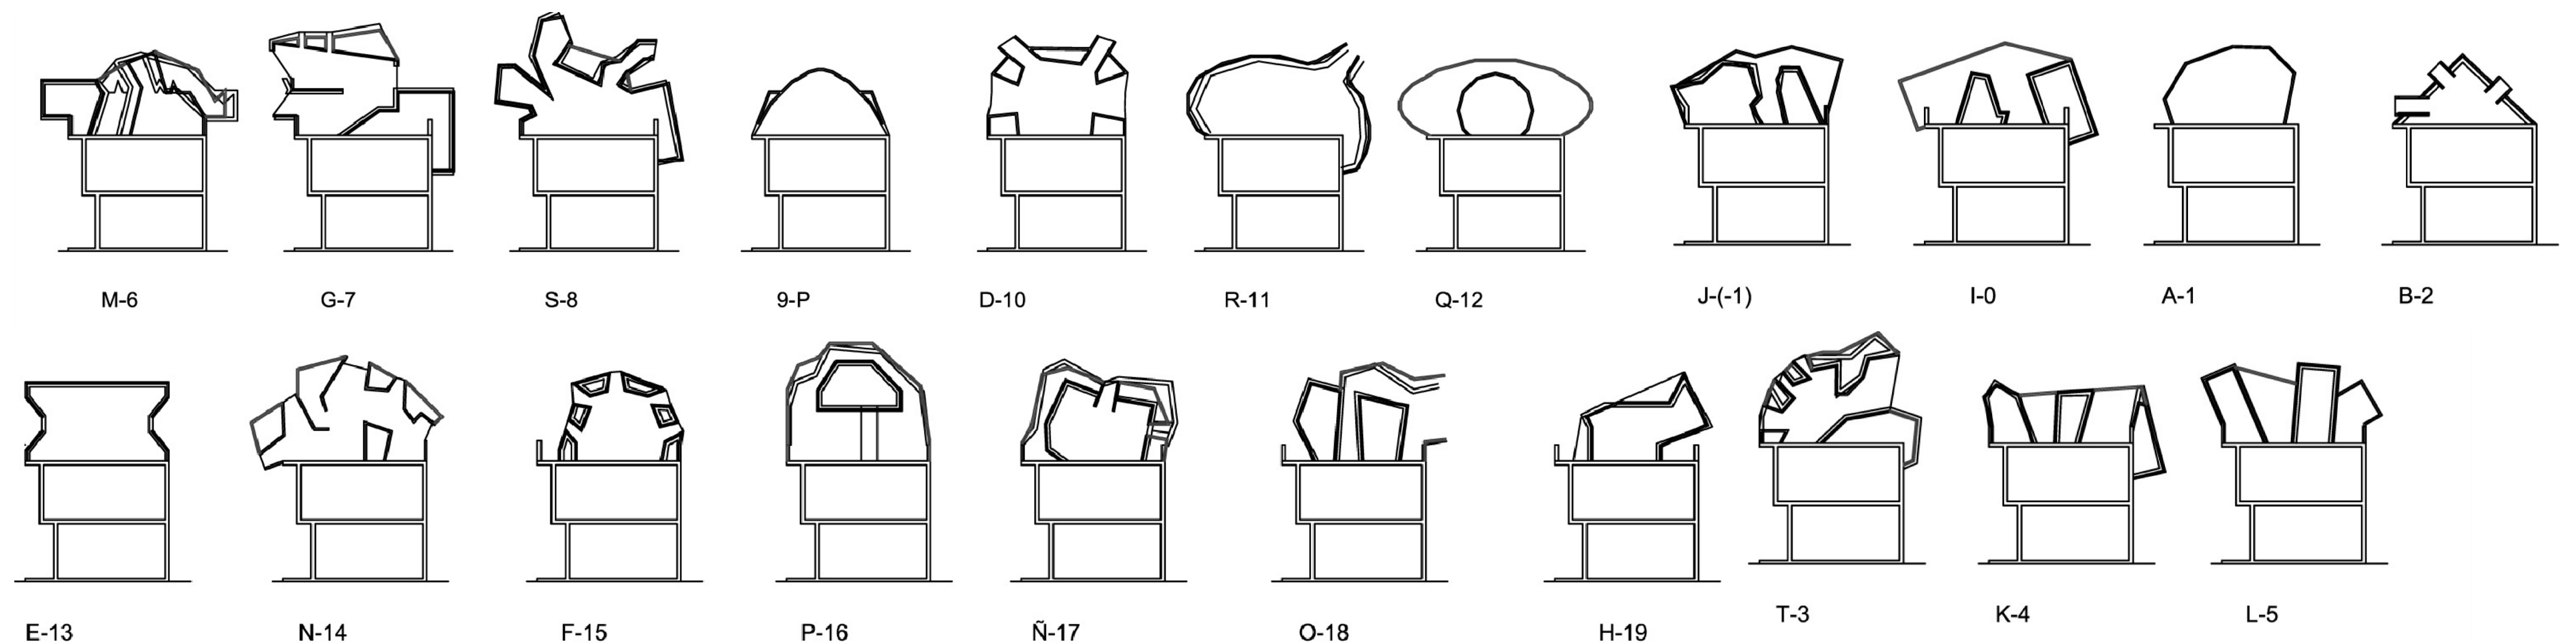

SECCIONES A PARTIR DE LOS DIBUJOS

EL ESPACIO DEL DESEO
Centro Comunitario CENCODEL - La Pintana